




埔茅意向 20240087 飞鹅岭仓库、办公楼 黄埔区茅岗路 290 号
 飞鹅岭仓库 占地: 12523.21 平方米 建筑: 10393.34 平方米



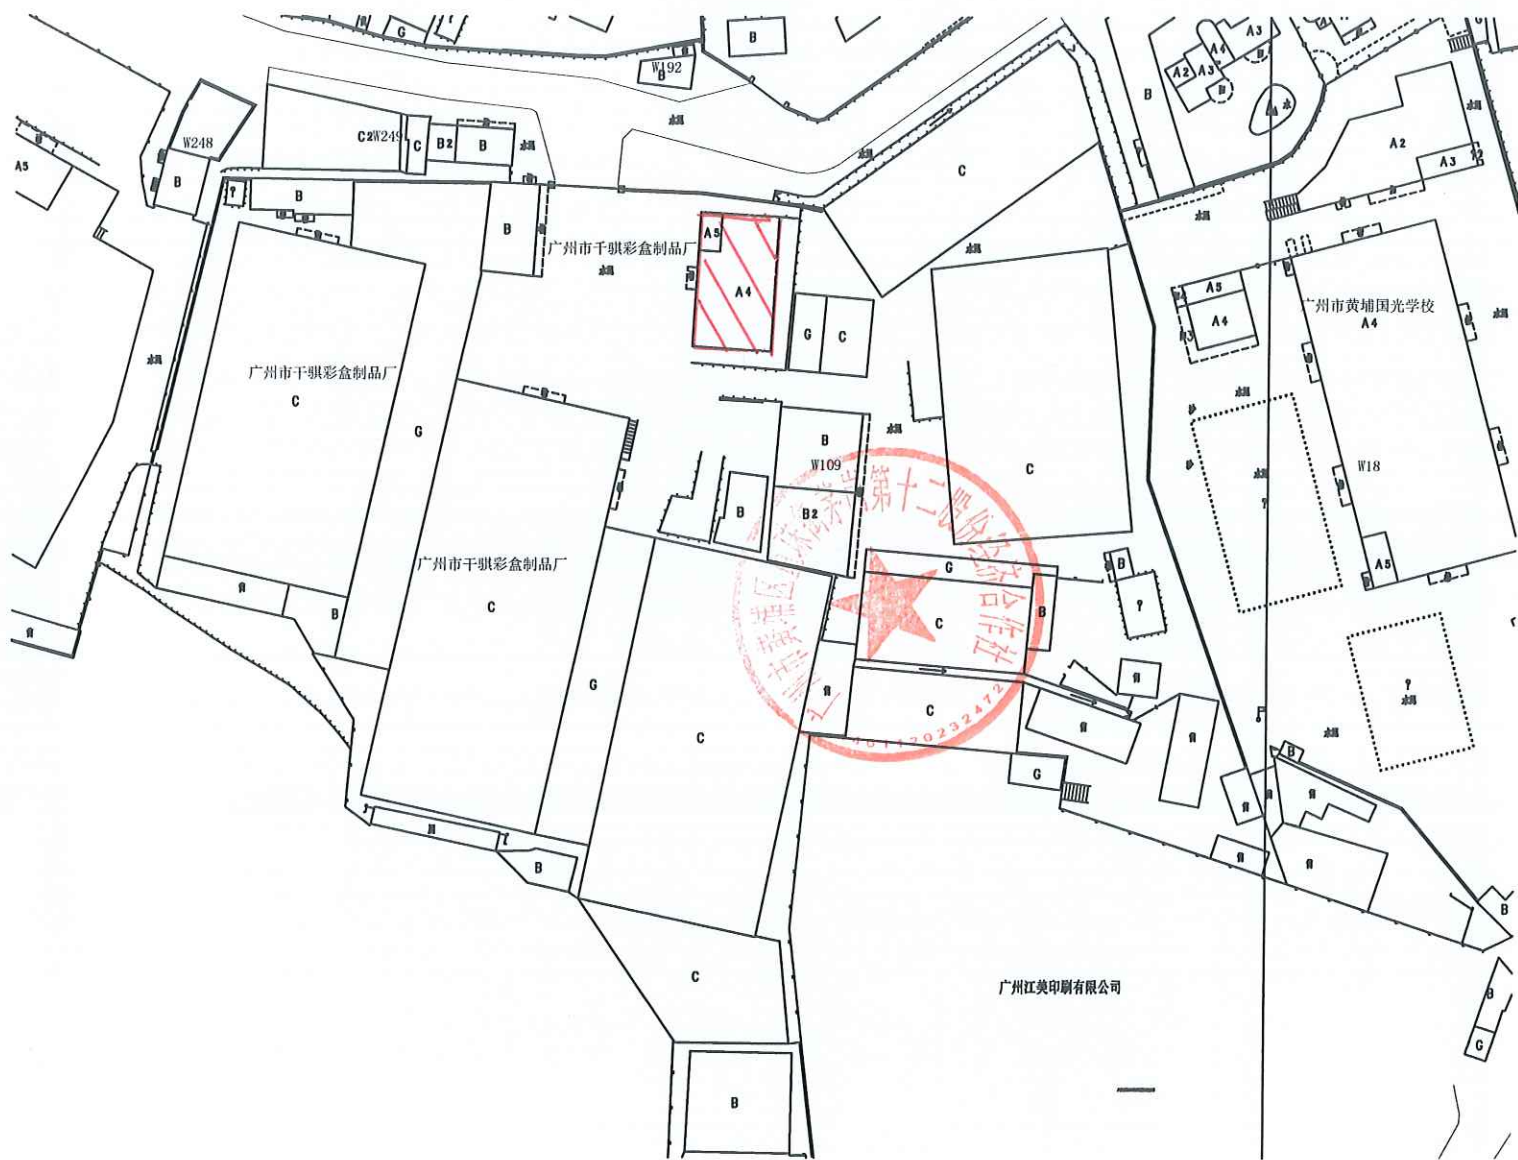

埔茅意向 20240087 飞鹅岭仓库、办公楼 黄埔区茅岗路 290 号
 飞鹅岭办公楼 占地：214.93 平方米 建筑：879.21 平方米