


# 广州市黄埔区萝岗街大塿罗南花园12套集体回迁租房租赁项目四至图



备注：本次出租大塿罗南花园集体回迁房范围为4号楼2002房、4号楼2606房、4号楼3107房、4号楼3501房、5号楼1503房、5号楼2306房、5号楼406房、6号楼1306房、6号楼4203房、7号楼407房、7号楼506房、9号楼3104房，共12套，建筑总面积约为1020平方米，房屋建筑总面积只作为参考依据，不作为租金计算依据。

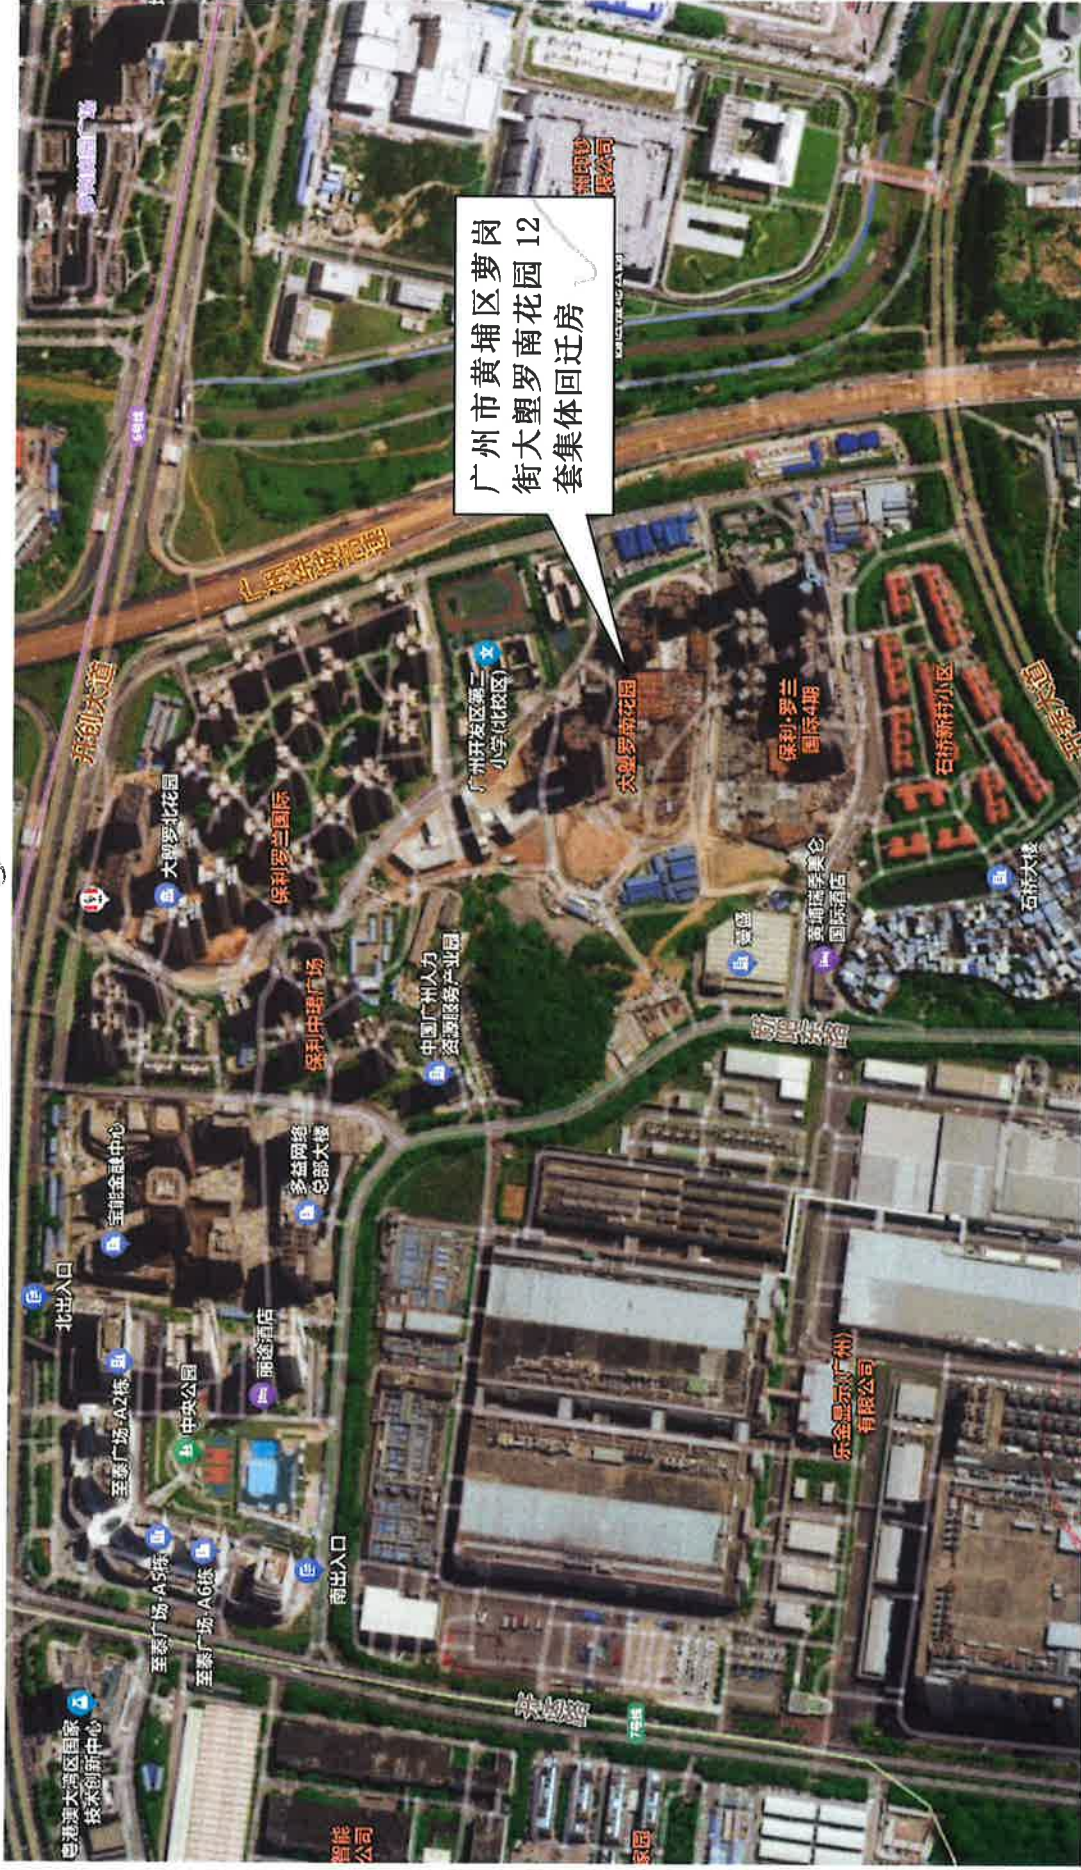