


黄埔区萝岗街大塍一社大塍村旧村改造复建项目北地块 B2 栋第 5 层至第 9 层、B1 栋 5 层、B1 栋和 B2 栋的第 2 层至第 4 层租赁项目四至图



备注：本次出租范围为大塍村旧村改造复建项目北地块 B2 栋第 5 层至第 9 层、B1 栋 5 层、B1 栋和 B2 栋的第 2 层至第 4 层，建筑总面积约为 10457.9721 平方米。

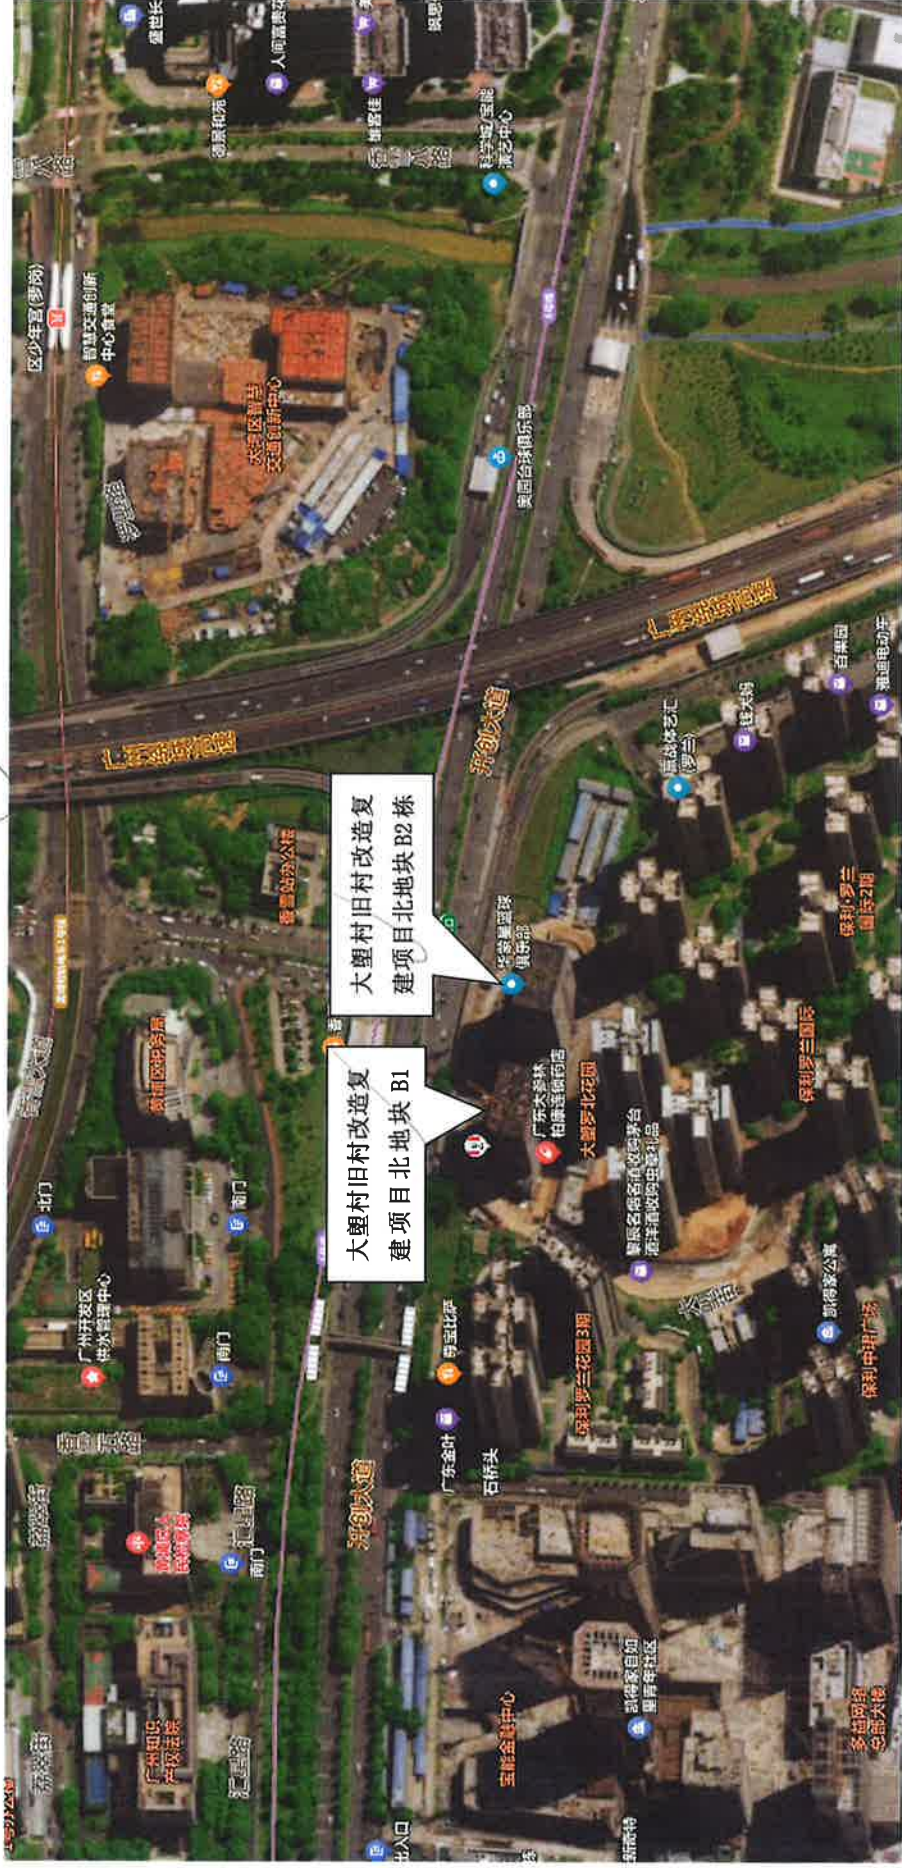