




黄埔区龙湖街迳下村竹山路(迳下惠农中心)成果图

531, 45-685, 79

迳下惠农中心

点号	X	Y	边长
1	53175.045	68626.195	
2	53172.789	68613.292	13.1
3	53182.702	68611.488	10.07
4	53184.658	68624.4	13.1
5	53184.4	68624.501	0.57
6	53184.603	68625.648	1.16
7	62185.98	68625.065	1.4
8	53187.071	68612.284	6.92
9	53182.538	68613.041	4.61
10	53181.438	68626.207	6.92
11	53181.256	68626.07	1.15
1	53175.045	68626.195	6.31
S=167.575平方米 合0.251亩			

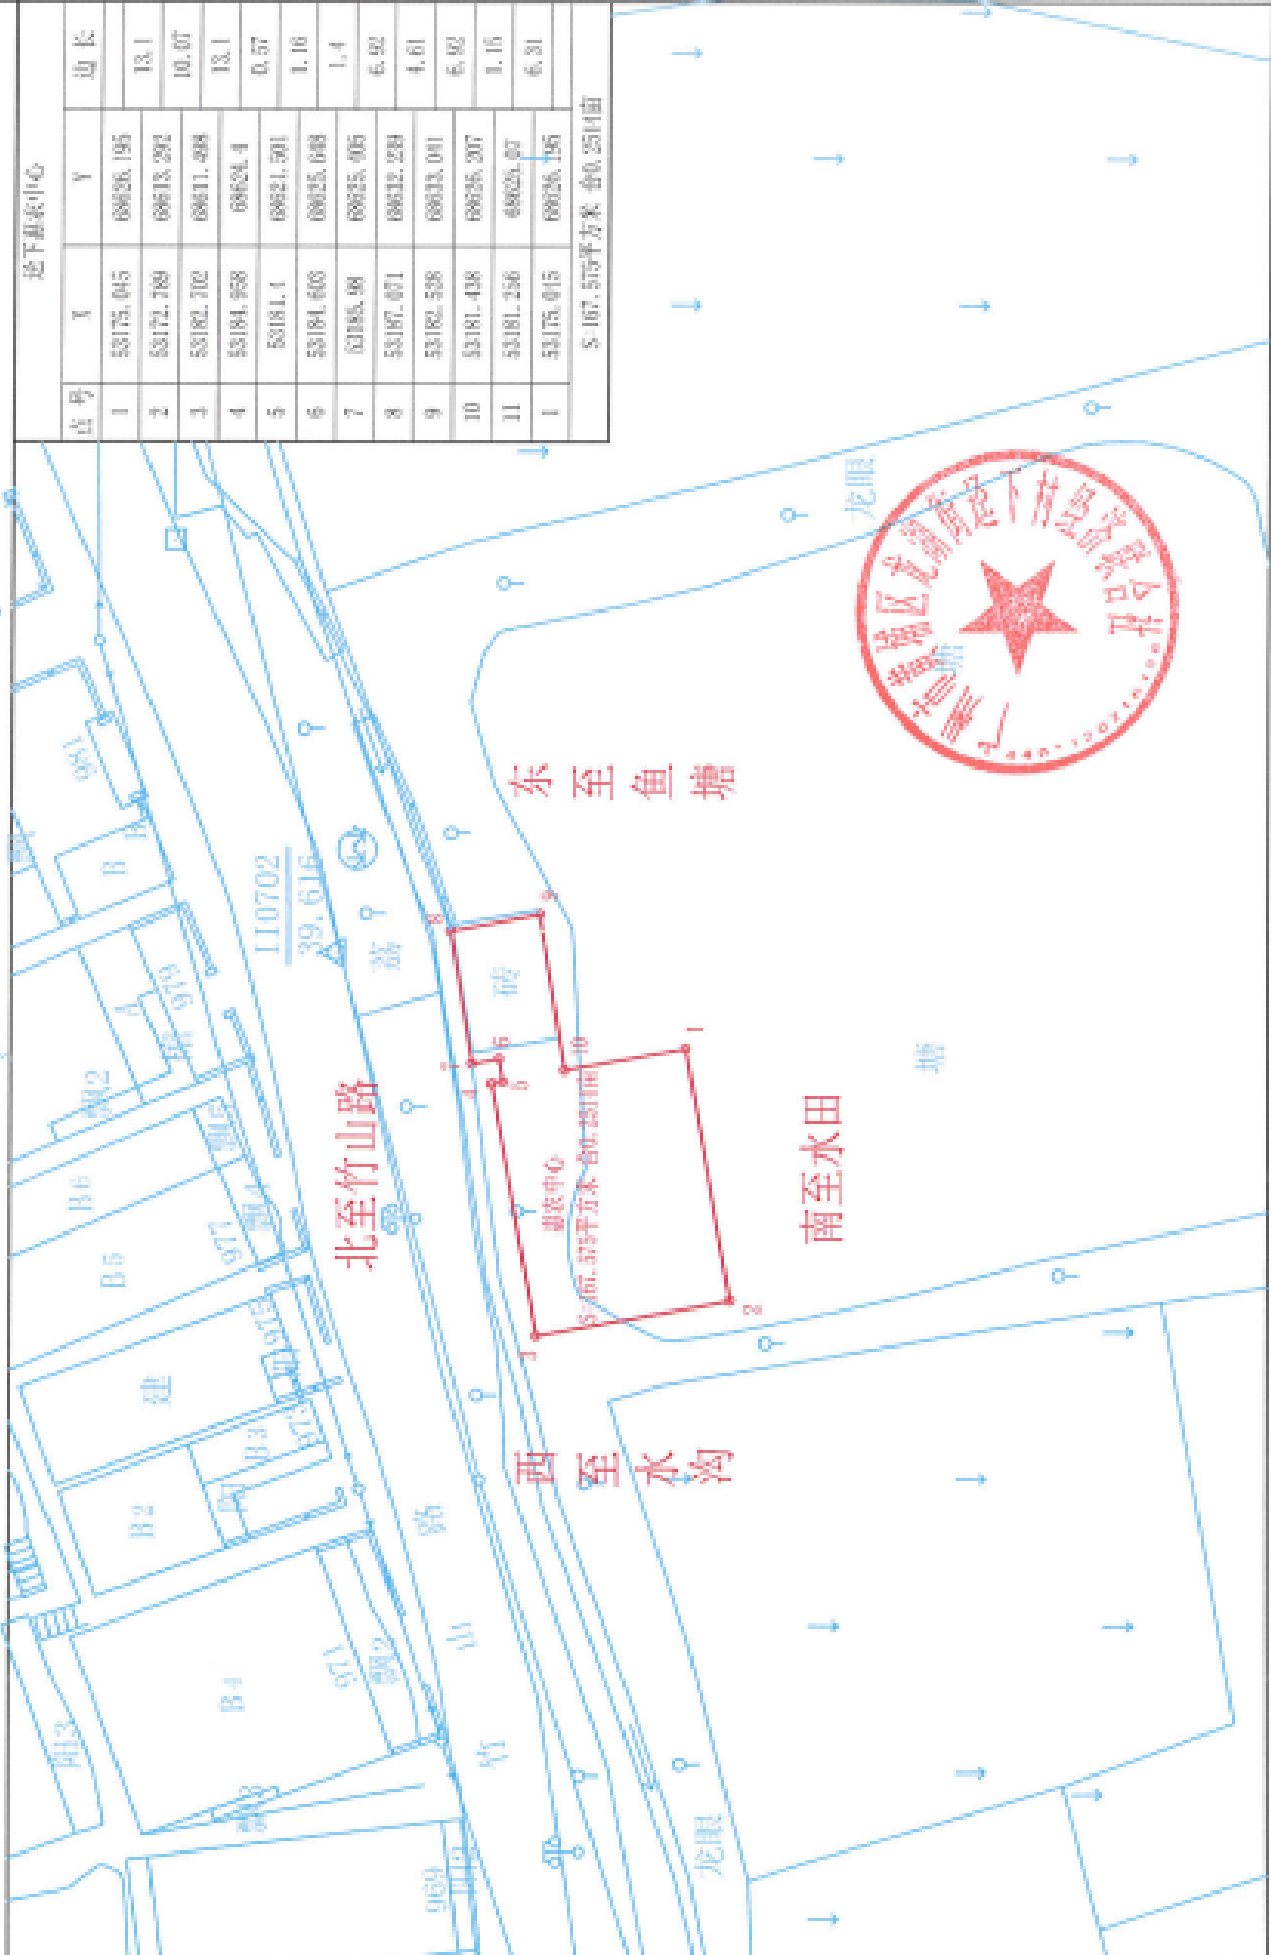

测量员: 吴海星 绘图员: 钟承恩 检查员: 刘海华
2024年11月制图

广州中标星
2016年版图式