


沧联七社高架桥两侧仓库及空地四至图

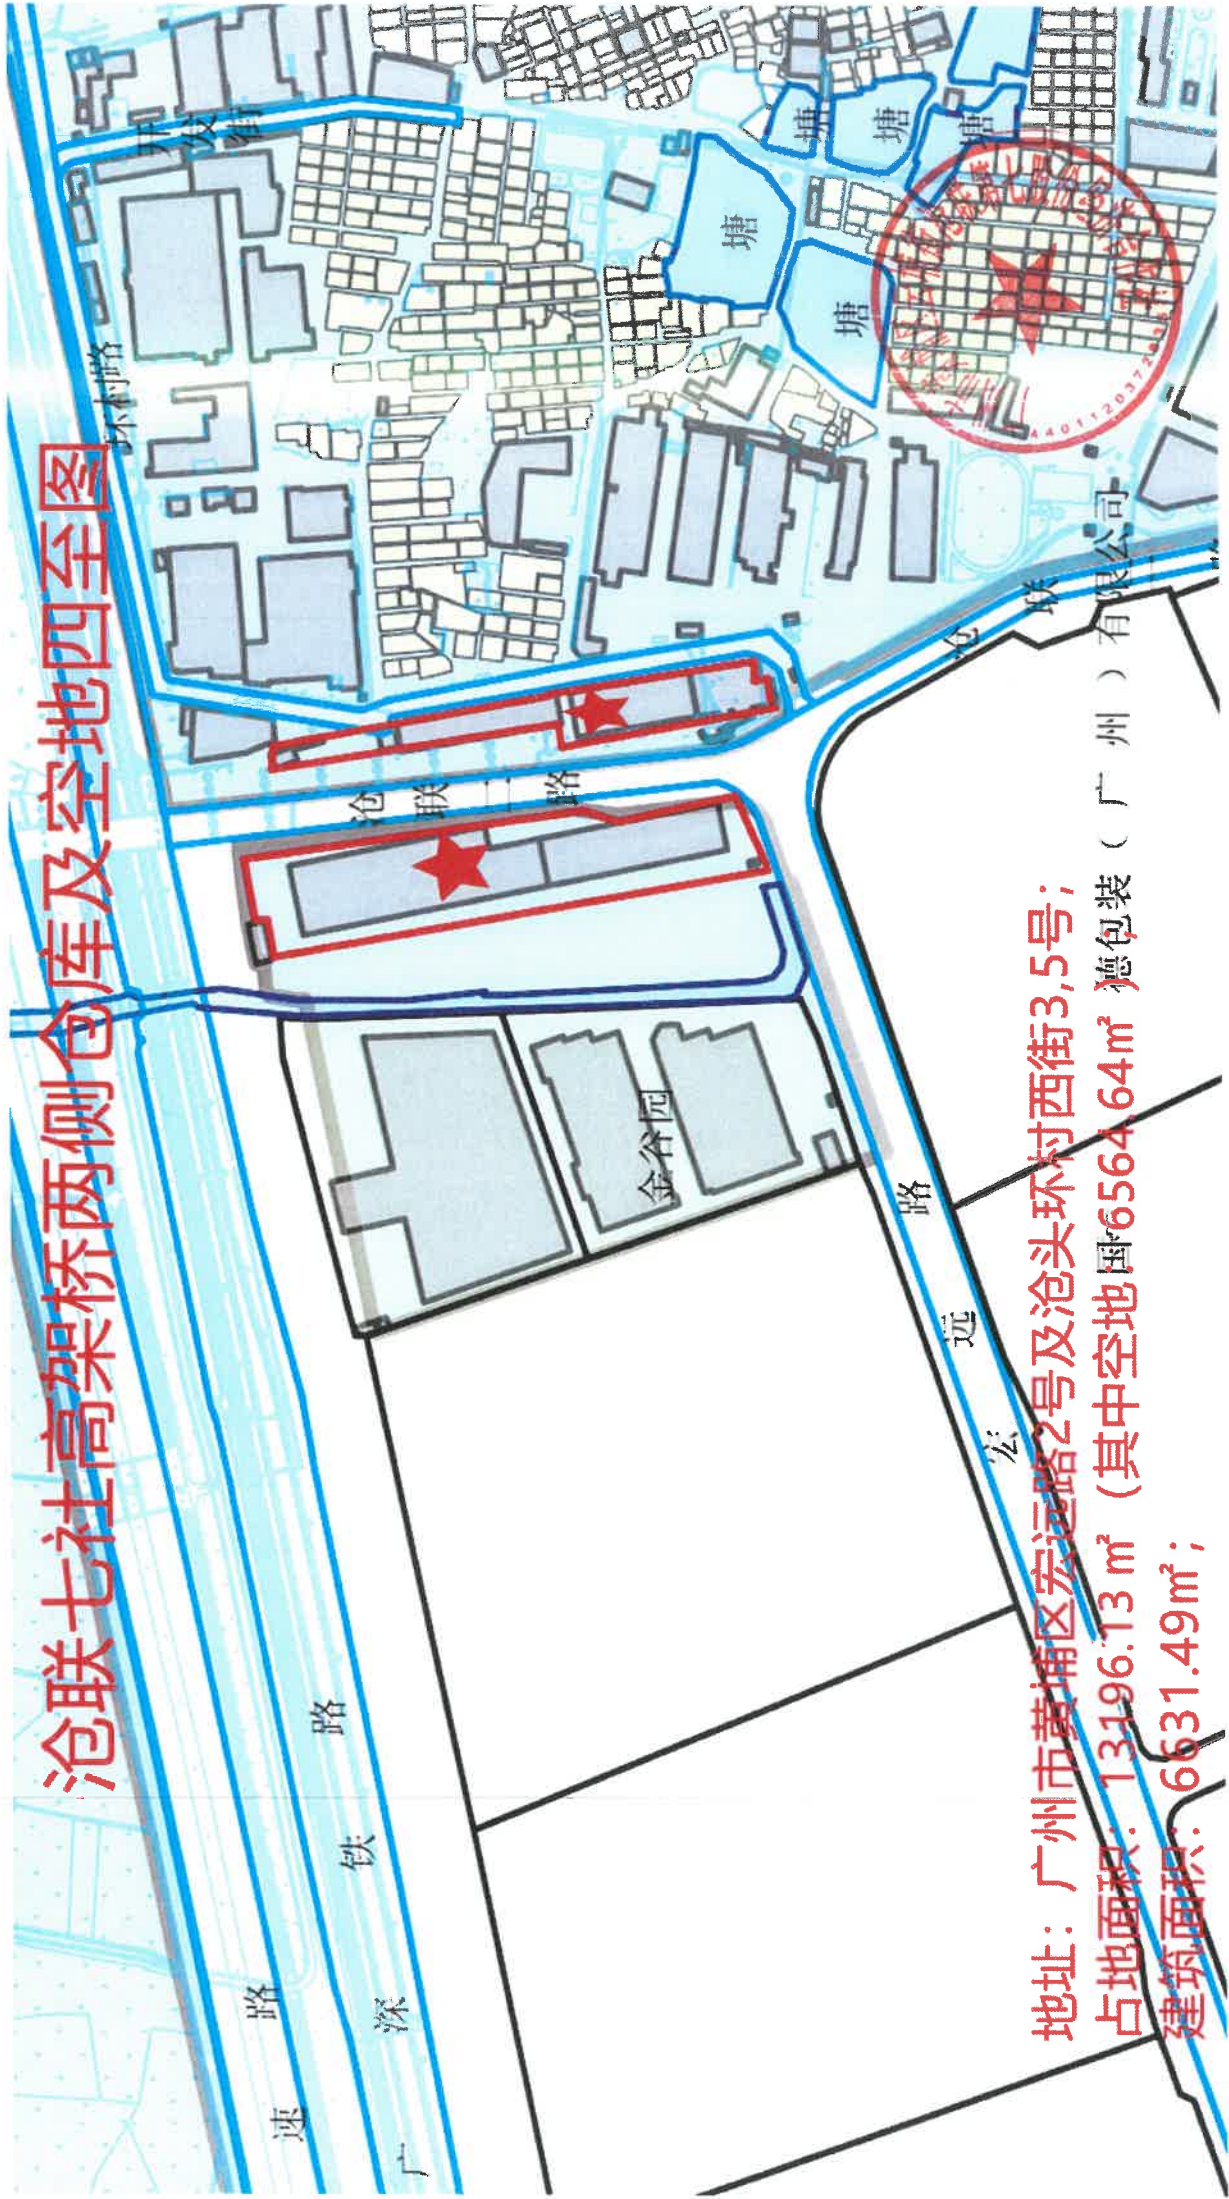

地址：广州市黄埔区宏远路2号及沧头环村西街3,5号；
占地面积：13196.13 m²（其中空地6564.64 m² 德包装（广州）有限公司）
建筑面积：6631.49 m²；