


测字：S3292A

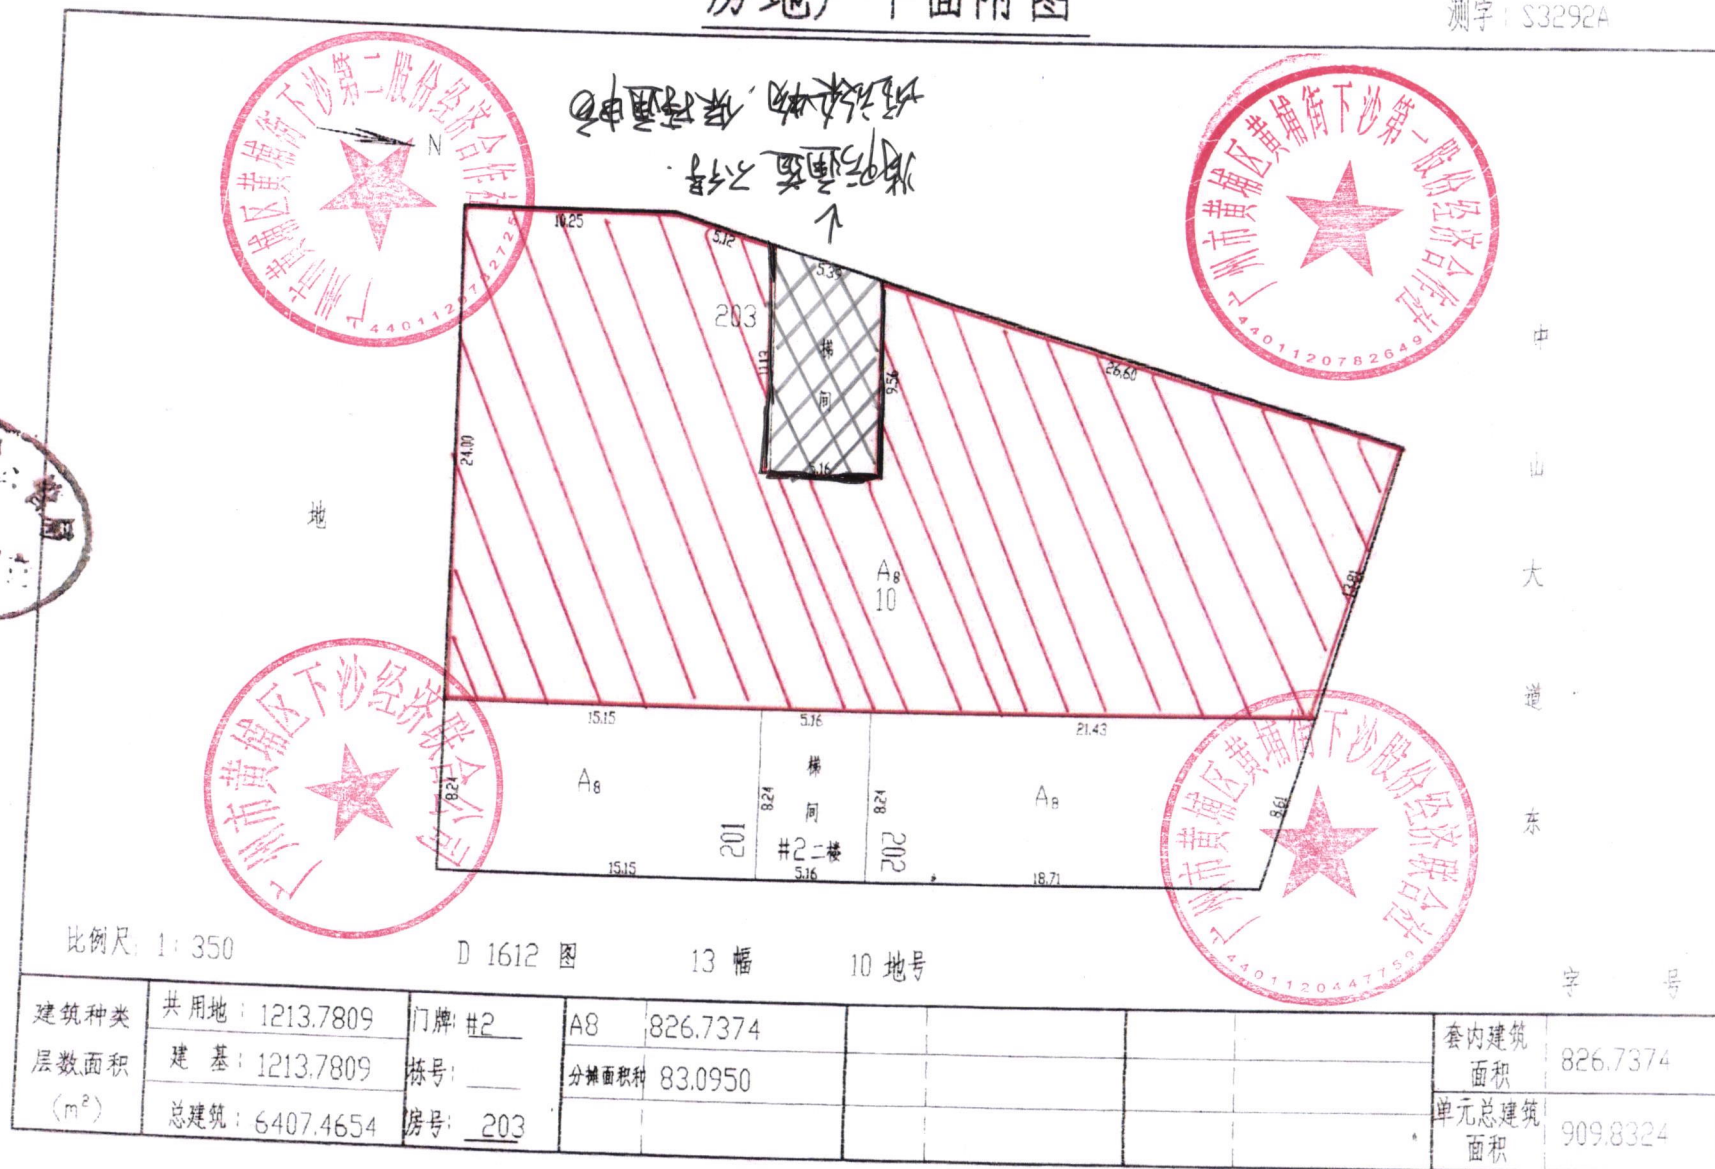


广州市房地产测绘所绘制

1999年3月1日

下沙经济联合公司 中山大道东 506 号大院 1 号 101 房及中山大道东 506 号大院 2 号 203 房铺位 占地面积为 788.56 平方米 建筑面积为 1698.39 平方米

房地产平面附图

测字: S3292A

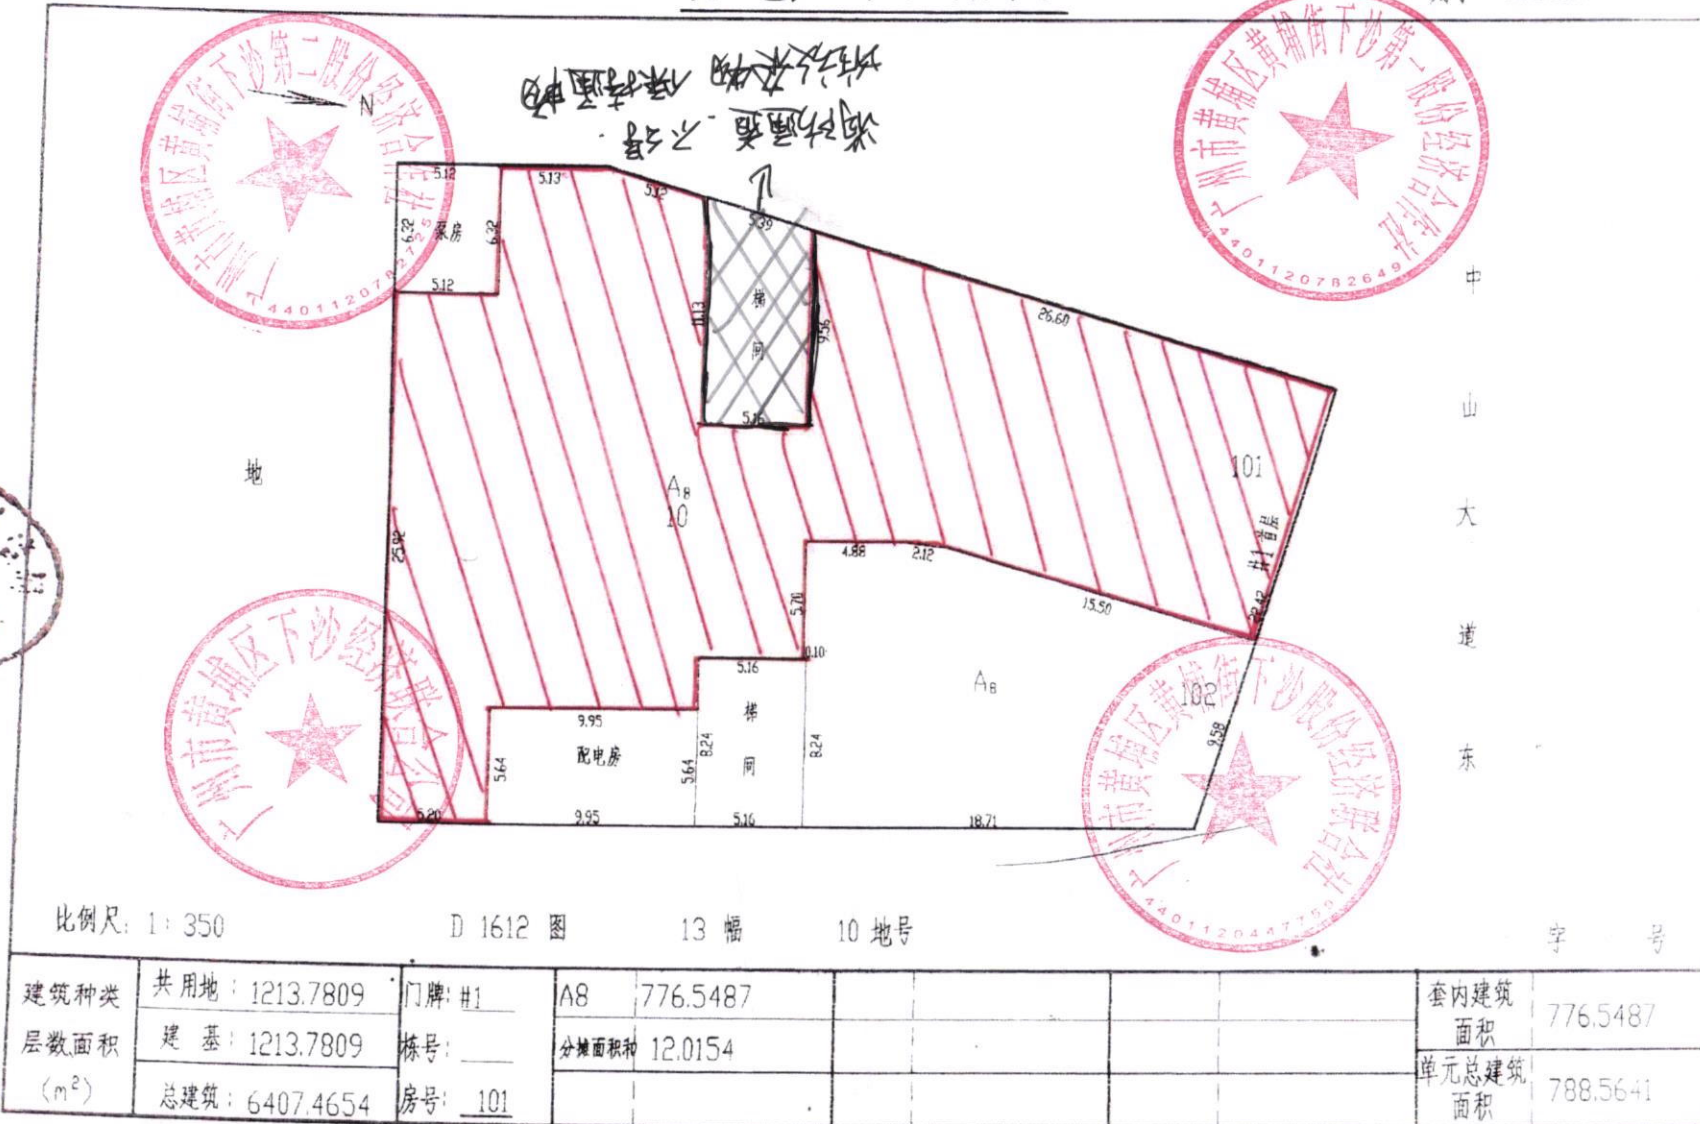

广州市房地产测绘所绘制

1999年3月1日

下沙经济联合公司 中山大道东 506 号大院 1 号 101 房及中山大道东 506 号大院 2 号 203 房铺位 占地面积为 788.56 平方米 建筑面积为 1698.39 平方米